


# "F" ÉPÜLET 3. ÜTEM

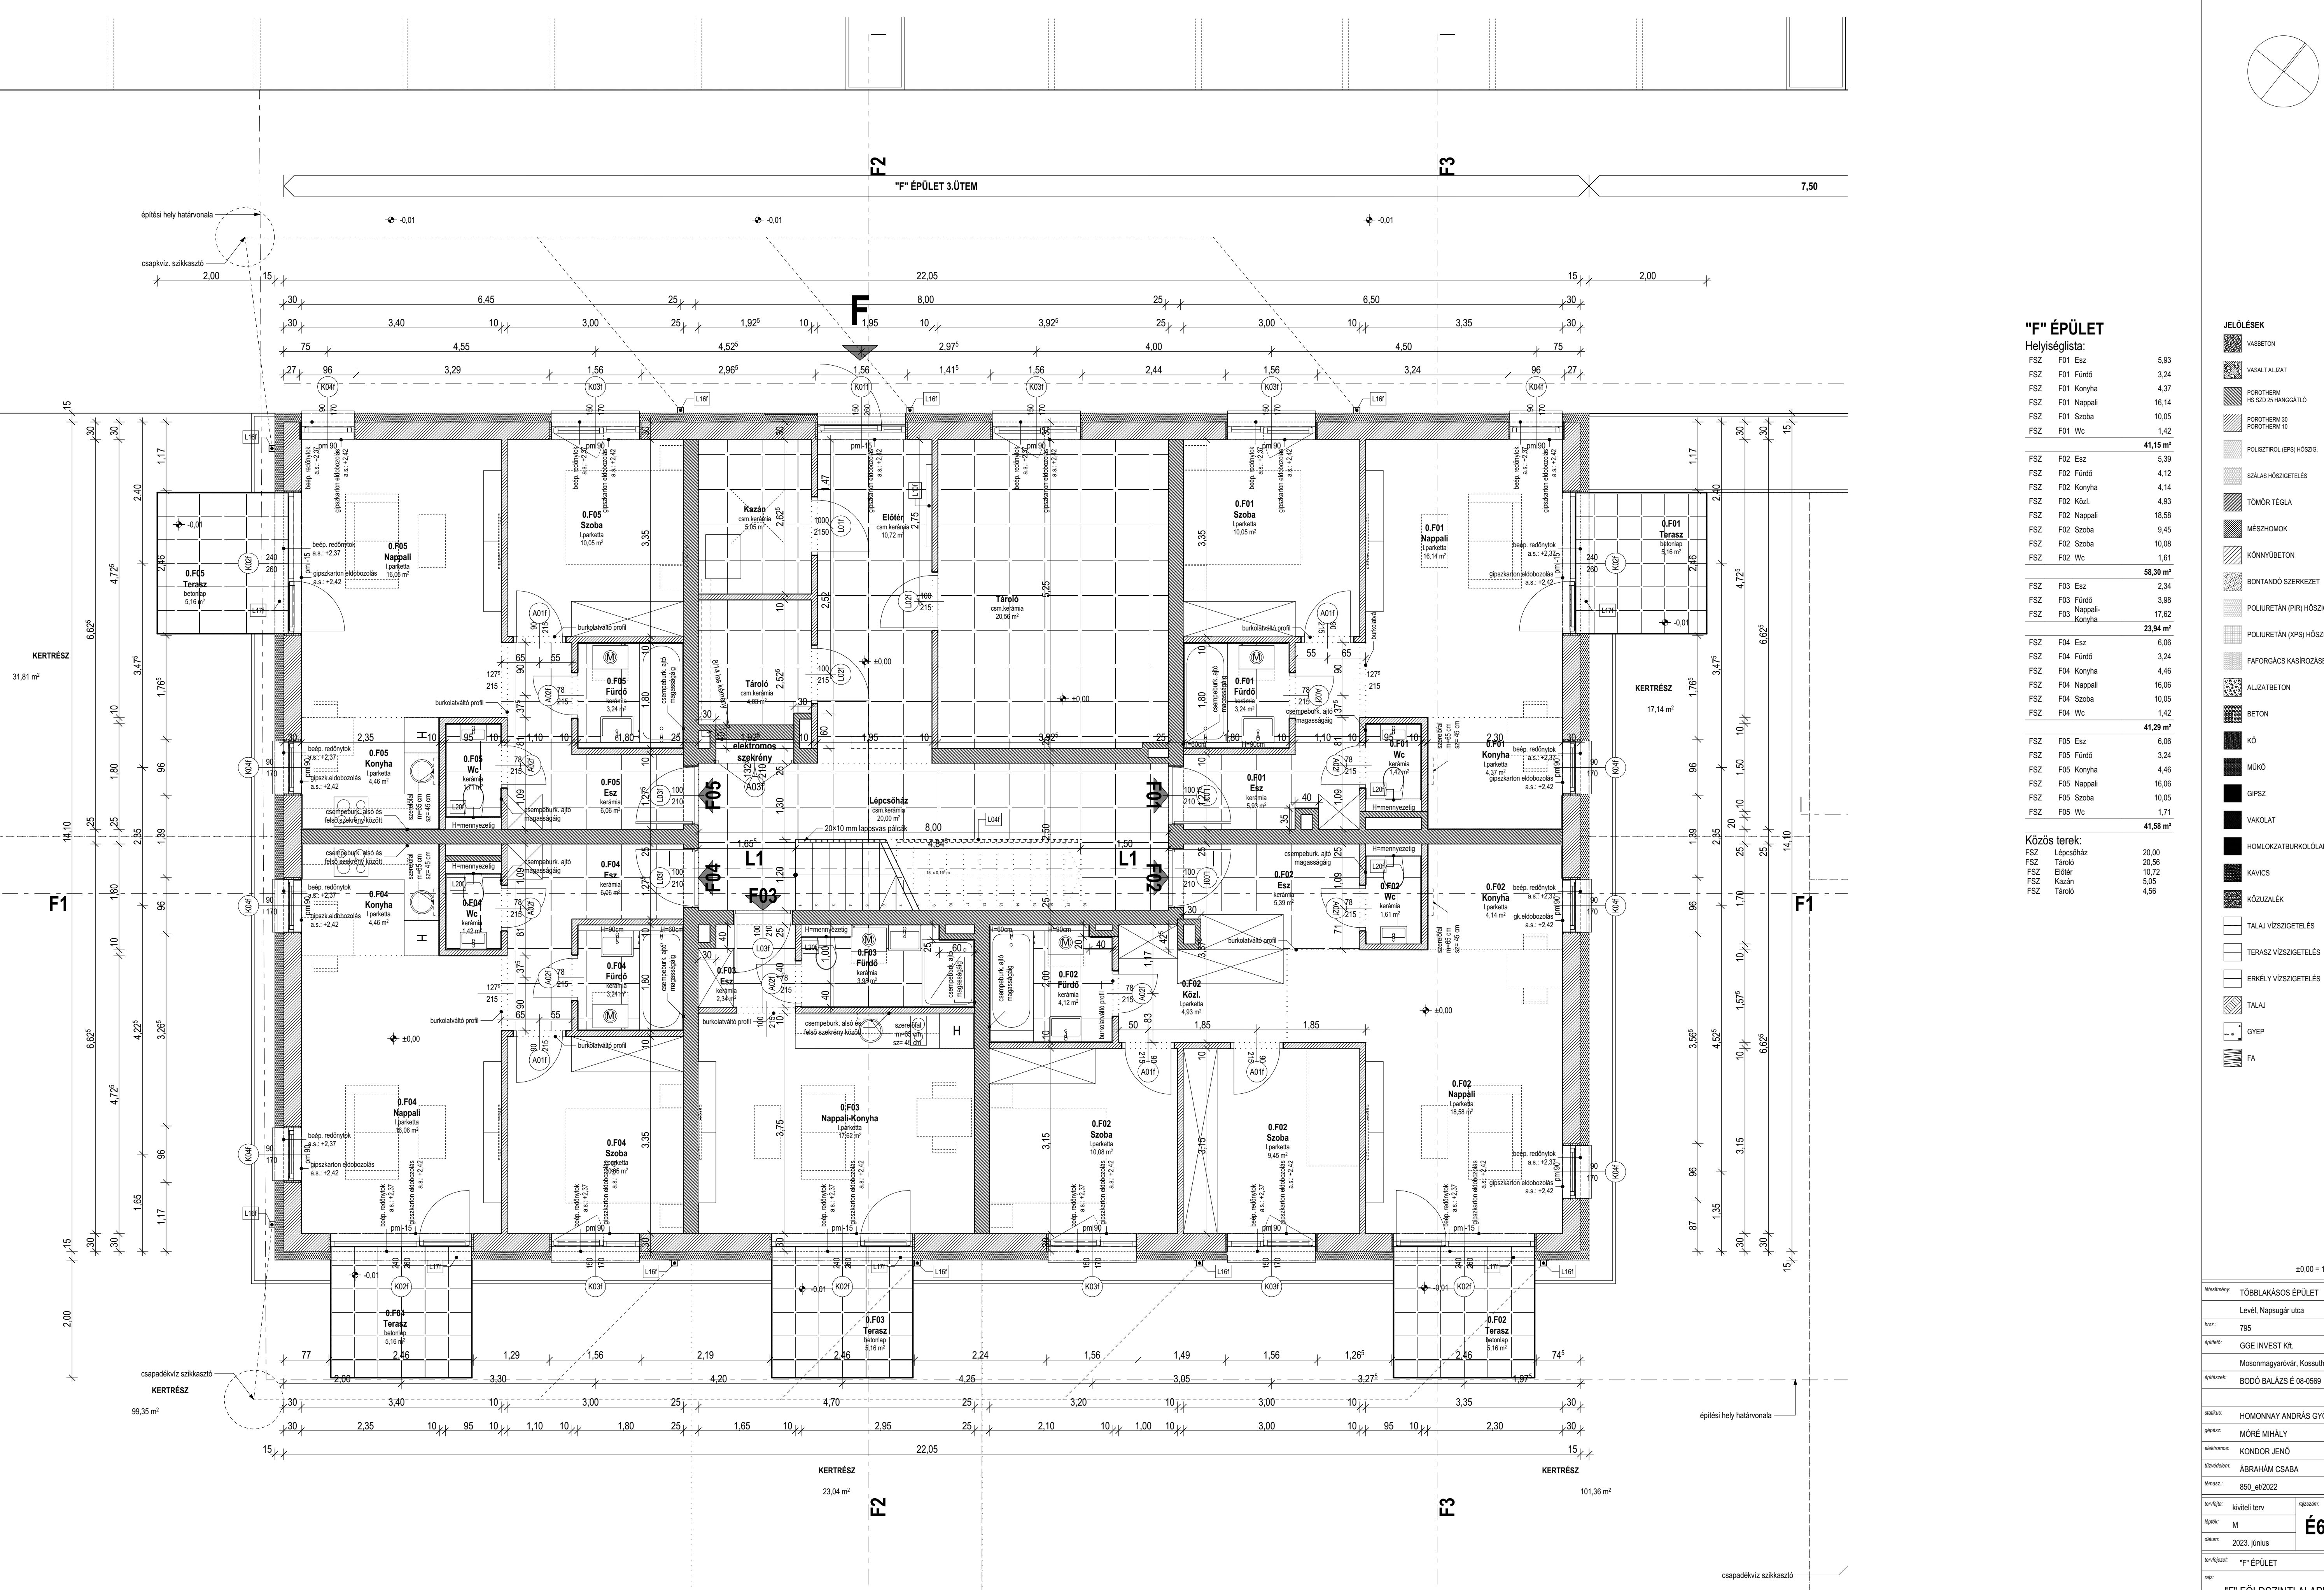

## "F" ÉPÜLET

Helyiséglista:

FSZ F01 Esz	5.93
FSZ F01 Fürdő	3.24
FSZ F01 Konyha	4.37
FSZ F01 Nappali	16.14
FSZ F01 Szoba	10.05
FSZ F01 Wc	1.42
<b>Összesen</b>	<b>41.15 m²</b>
FSZ F02 Esz	5.39
FSZ F02 Fürdő	4.12
FSZ F02 Konyha	4.14
FSZ F02 Nappali	18.58
FSZ F02 Szoba	9.45
FSZ F02 Szoba	10.08
FSZ F02 Wc	1.61
<b>Összesen</b>	<b>58.30 m²</b>
FSZ F03 Esz	2.34
FSZ F03 Fürdő	3.98
FSZ F03 Nappali-Konyha	17.62
<b>Összesen</b>	<b>23.94 m²</b>
FSZ F04 Esz	6.06
FSZ F04 Fürdő	3.24
FSZ F04 Konyha	4.46
FSZ F04 Nappali	16.06
FSZ F04 Szoba	10.05
FSZ F04 Wc	1.42
<b>Összesen</b>	<b>41.29 m²</b>
FSZ F05 Esz	6.06
FSZ F05 Fürdő	3.24
FSZ F05 Konyha	4.46
FSZ F05 Nappali	16.06
FSZ F05 Szoba	10.05
FSZ F05 Wc	1.71
<b>Összesen</b>	<b>41.58 m²</b>

Közös terek:

FSZ Lépcsőház	20.00
FSZ Tárló	20.56
FSZ Előér	10.72
FSZ Kazán	5.05
FSZ Tárló	4.56

**JELÖLESEK**

	VASBETON
	VASALT ALÉLAT
	POROTHERM HS SZD SZ-HANGGÁTLÓ
	POROTHERM 30
	POLISZTRÓK (EPS) HŐSZIG.
	SZÁLAS HŐSZIGTELES
	TÖMŐR TÉGLA
	MÉSZHOMOK
	KÖNNYŰBETON
	BONTANDÓ SZERKEZET
	POLIURETÁN (PIR) HŐSZIG.
	POLIURETÁN (XPS) HŐSZIG.
	FAFORGÁCS KASIROZASBAN EPS
	ALIZÁBTETON
	BETON
	KŐ
	MŰKŐ
	GIPSZ
	VAKOLAT
	HOMLOKZATBURKOLÓLAP
	KAVICS
	KÖZÜZALEK
	TALAJ VÍZSZIGTELES
	TERASZ VÍZSZIGTELES
	ERKÉLY VÍZSZIGTELES
	TALAJ
	GYEP
	FA

Ábratípus: TÖBLAKÁSBAN ÉPÜLET

Levél: Napsugár utca

Írás: 7/5

Építész: GGE INVEST Kft.

Mosonmagyaróvár, Kossuth Lajos utca 16.

BOÓD BALÁZS É 08-0569

Ábratípus: HOMONNAY ANDRÁS GYÖRGY

Ábratípus: MÖRE MIHÁLY

Ábratípus: KONDOR JENŐ

Ábratípus: ABRAHÁM CSABA

Ábratípus: 850\_01/2022

Ábratípus: külső terv

Ábratípus: M

Ábratípus: 2023. június

Ábratípus: "F" ÉPÜLET

Ábratípus: É6É6.1

Ábratípus: "F" FÖLDSZINTI ALAPRAJZ